

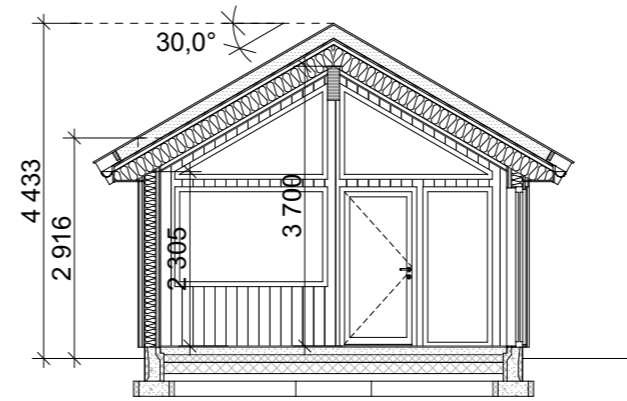



Sjemmedalhytta

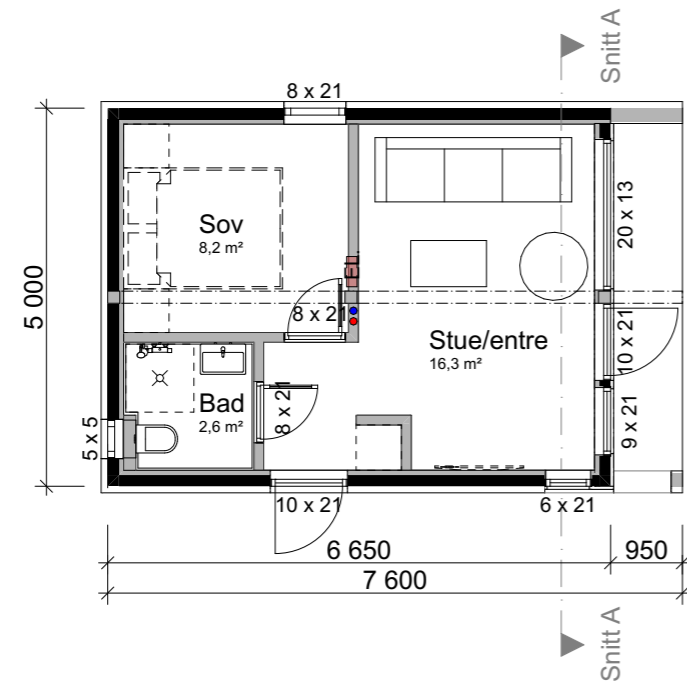


Snitt A

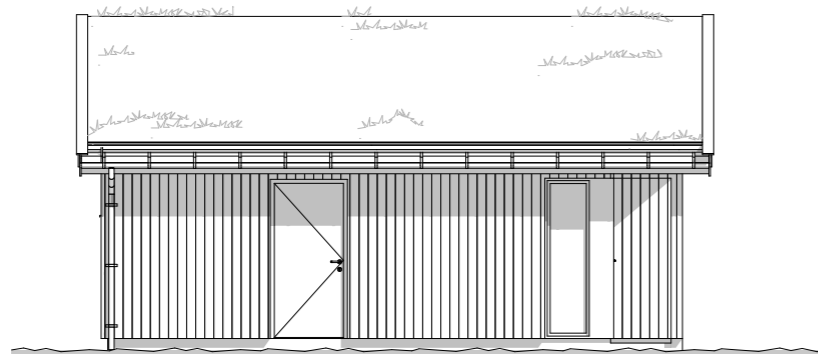


Fasade 1

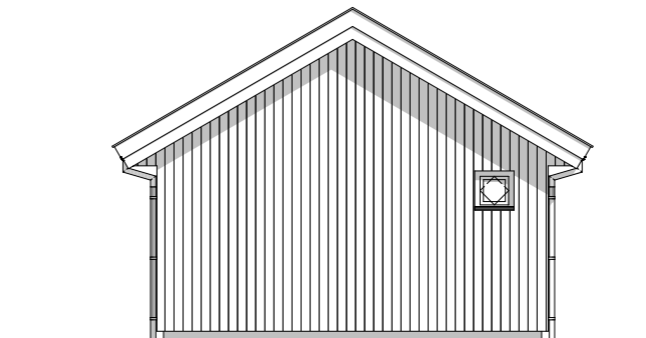

Fasade 2

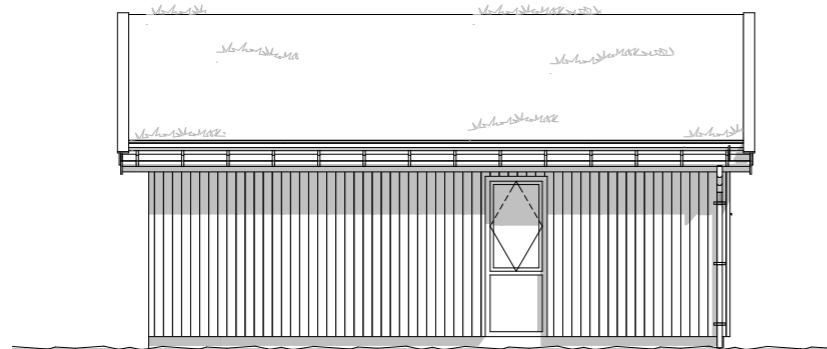

Fasade 3

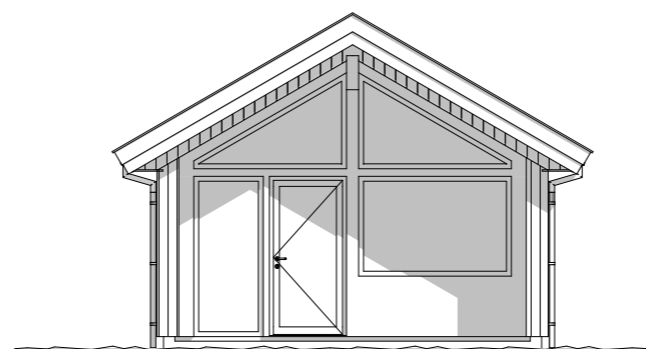

Fasade 4

REVISJON:

Rev. Dato Sign. Revisjonen gjelder:

PROSJEKT:

Sjemmedalhytta Tyri Anneks 40

TEGNING:

Plan, snitt og fasader

TILTAKSHAVER:

Sjemmedalhytta AS

BYGGEPLASS:

-

STATUS:

DATO:

- Skisseprosjekt
- Forprosjekt
- Detaljprosjekt
- Eksisterende
- Som bygget
- Illustrasjon

08.12.21

SIGN.:

GVH

KONTROLL AV:

-

MÅLESTOKK:

1:100

AREALTABELL:

BRA bygning	28,5 m²
BRA utv. overbygget areal	3,5 m²
BYA:	39,8 m²

 vårdal arkitekter

Korniveien 1, 3157 Barkåker
Tlf. 33 06 10 80

post@vaardal.as

ID NR.:

-

TEGNINGSNR.:

E-01