




Fasade 1

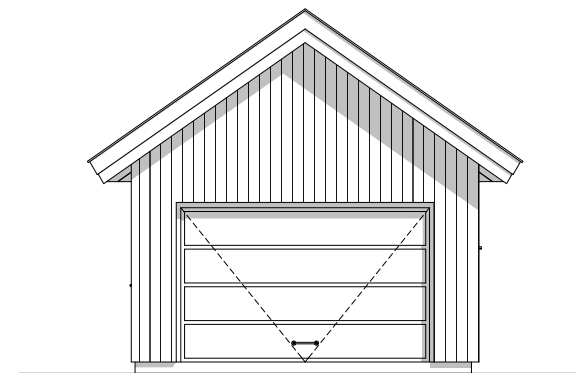


Fasade 2

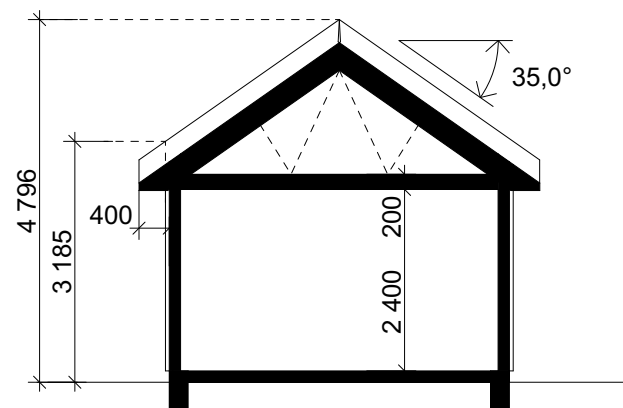

Snitt A

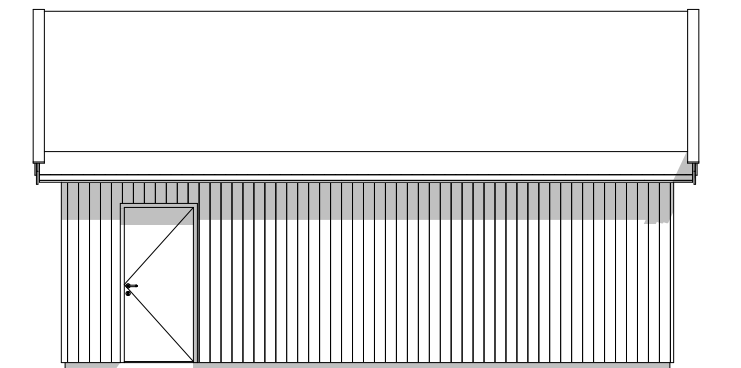

Fasade 3

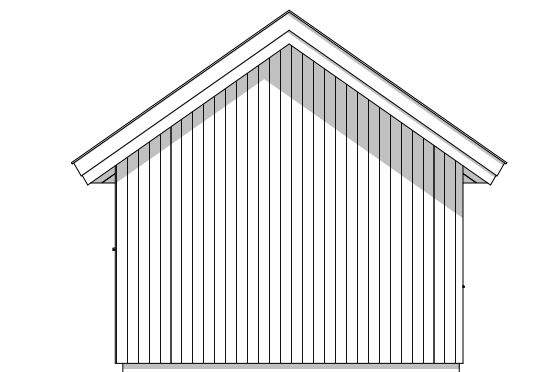

Fasade 4

REVISJON:

Dato: Revisjonen gjelder:

PROSJEKT:

Sjemmedalhytta Tyri Garasje 37

TEGNING:

Plan, snitt og fasader

TILTAKSHAVER:

Sjemmedalhytta

BYGGEPLASS:

-

STATUS:

DATO:

- Skisseprosjekt
- Forprosjekt
- Detaljprosjekt
- Eksisterende
- Som bygget
- Illustrasjon

06.12.21

SIGN.:

GVH

KONTROLL AV:

-

MÅLESTOKK:

1:100

AREALTABELL:

<b>BRA totalt:</b>	<b>32,5 m<sup>2</sup></b>
1. etasje	32,5 m <sup>2</sup>
2. etasje	- m <sup>2</sup>
<b>BYA totalt:</b>	<b>37 m<sup>2</sup></b>

 vårdal arkitekter

Åslyveien 19, 3170 Sem  
Tlf. 33 06 10 80

post@vaardal.as

ID NR.:

1009

TEGNINGSNR.:

E-01