


# Sjemmedalhytta

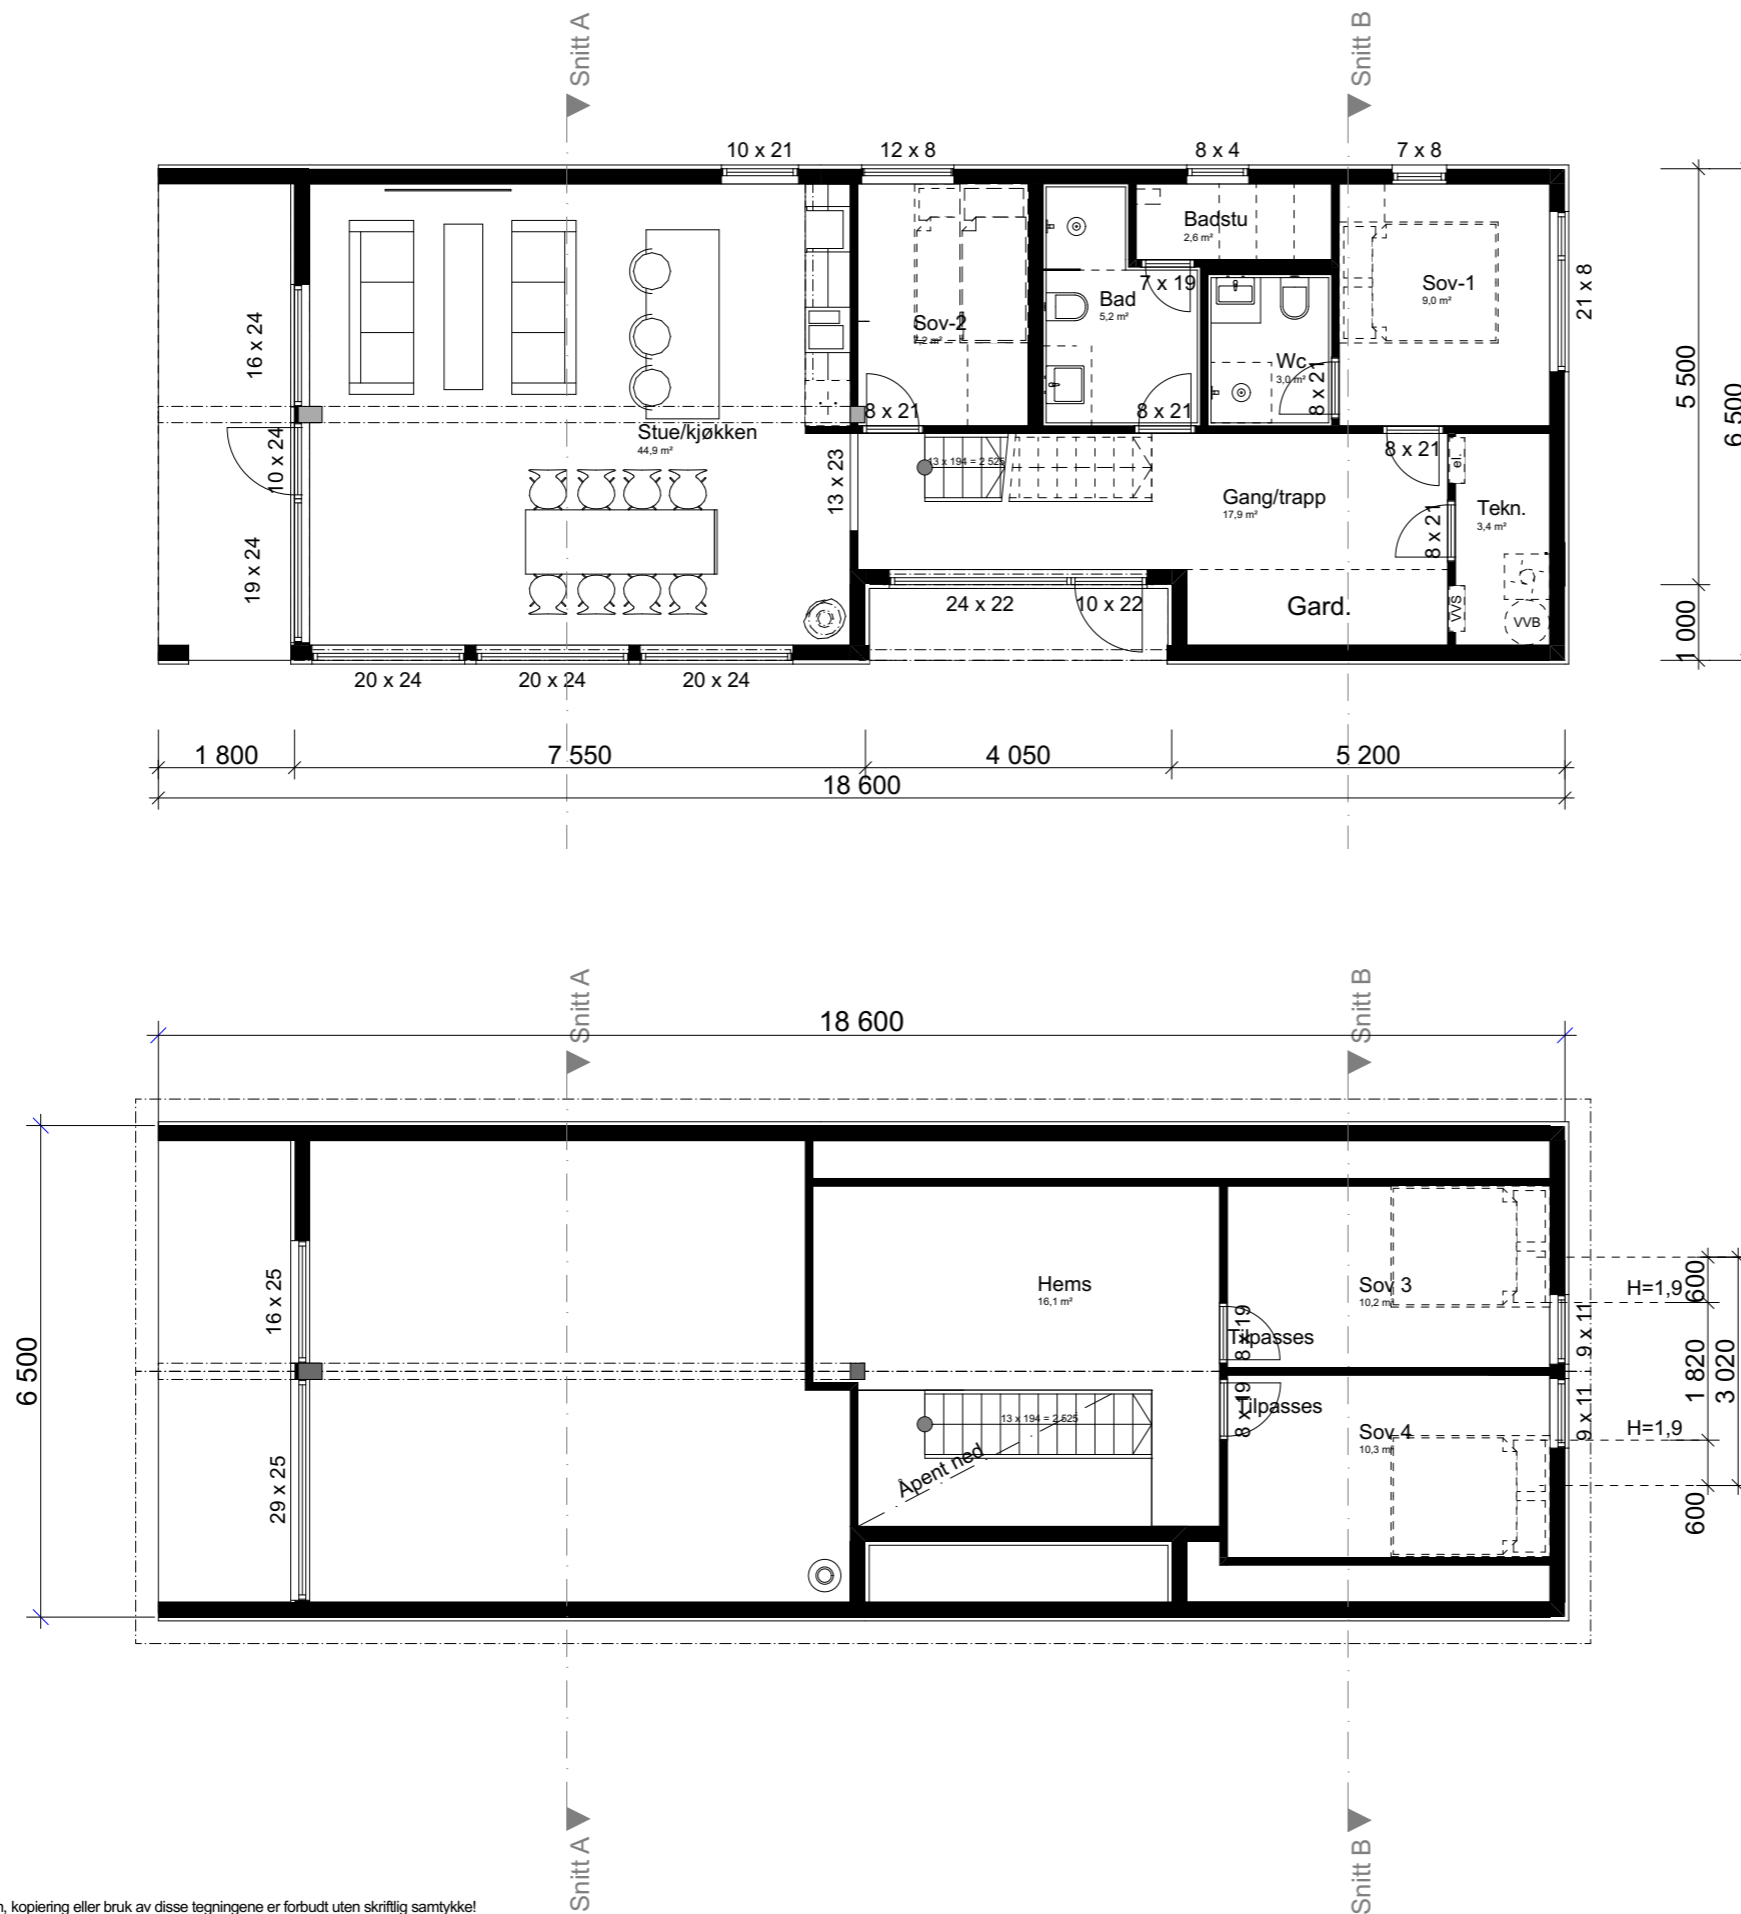

REVISJON:

Rev. Dato Sign. Revisjonen gjelder:

PROSJEKT:

Sjemmedalhytta Tyri 123

TEGNING:

Plan

TILTAKSHAVER:

Sjemmedalhytta

BYGGEPLASS:

STATUS:

DATO:

- Skisseprosjekt
- Forprosjekt
- Detaljprosjekt
- Eksisterende
- Som bygget
- Illustrasjon

28.04.22

SIGN.:  
GVH

KONTROLL AV:  
HBO

MÅLESTOKK:  
1:100

AREALTABELL:

<b>BRA bygning</b>	<b>123,6 m<sup>2</sup></b>
1. etasje	97,2 m <sup>2</sup>
2. etasje	26,4 m <sup>2</sup>
<b>BRA åpent overbygget</b>	<b>12,4 m<sup>2</sup></b>
<b>BYA</b>	<b>124 m<sup>2</sup></b>

vårdal arkitekter

Korniveien 1, 3157 Barkåker  
Tlf. 33 06 10 80  
post@vaardal.as

ID NR.:

1002

TEGNINGSNR.:

E-01