
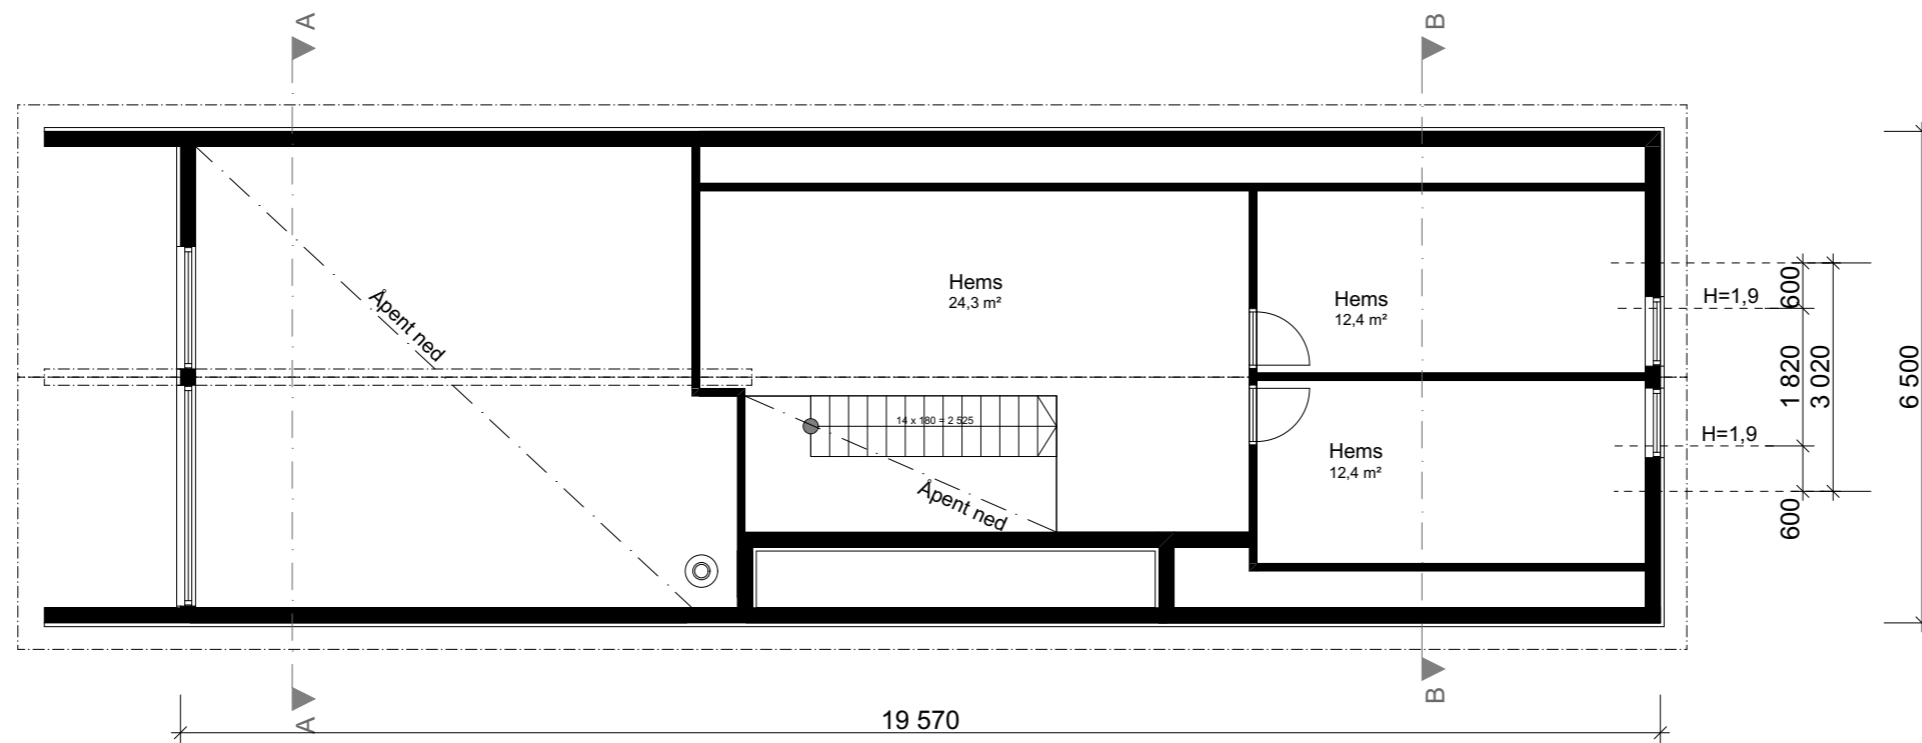


Sjemmedalhytta

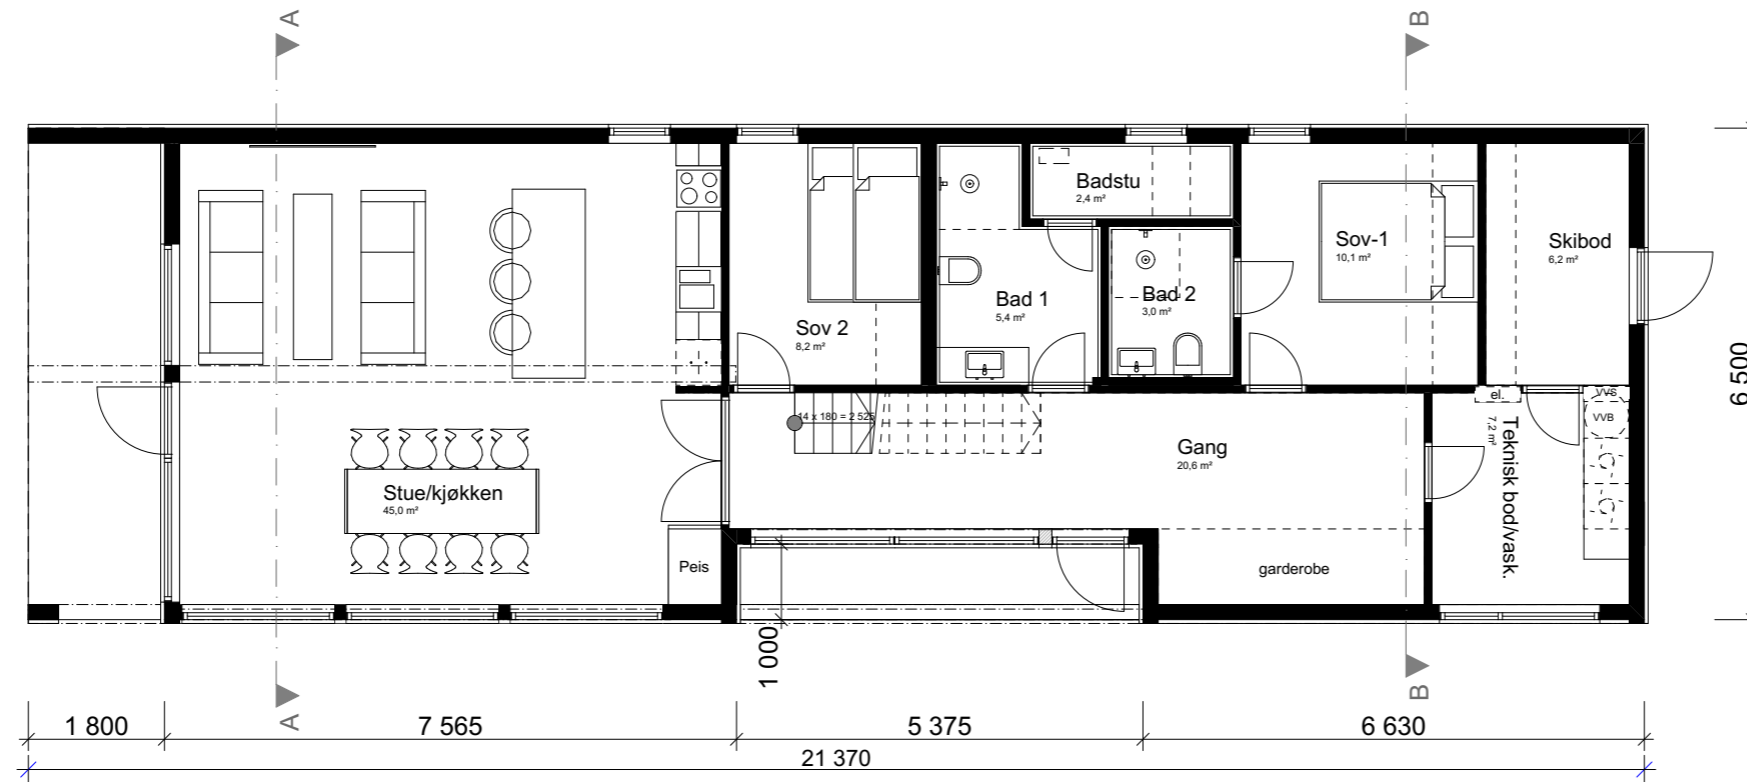

REVISJON:

Dato: Revisjonen gjelder:

PROSJEKT:

Sjemmedalhytta Tyri 147

TEGNING:

Plan

TILTAKSHAVER:

Sjemmedalhytta

BYGGEPLASS:

STATUS:

DATO:

- Skisseprosjekt
- Forprosjekt
- Detaljprosjekt
- Eksisterende
- Som bygget
- Illustrasjon

28.04.22

SIGN.:

GVH

KONTROLL AV:

-

MÅLESTOKK:

1:100

AREALTABELL:

BRA bygning:	147,6 m²
1. etasje	113,2 m ²
2. etasje	34,4 m ²
BRA åpent overbygget:	13,7 m²
BYA:	141,4 m²

 **vårdal arkitekter**

Korniveien 1, 3157 Barkåker
Tlf. 33 06 10 80

post@vaardal.as

ID NR.:

1003

TEGNINGSNR.:

E-01