Sjemmedalhytta

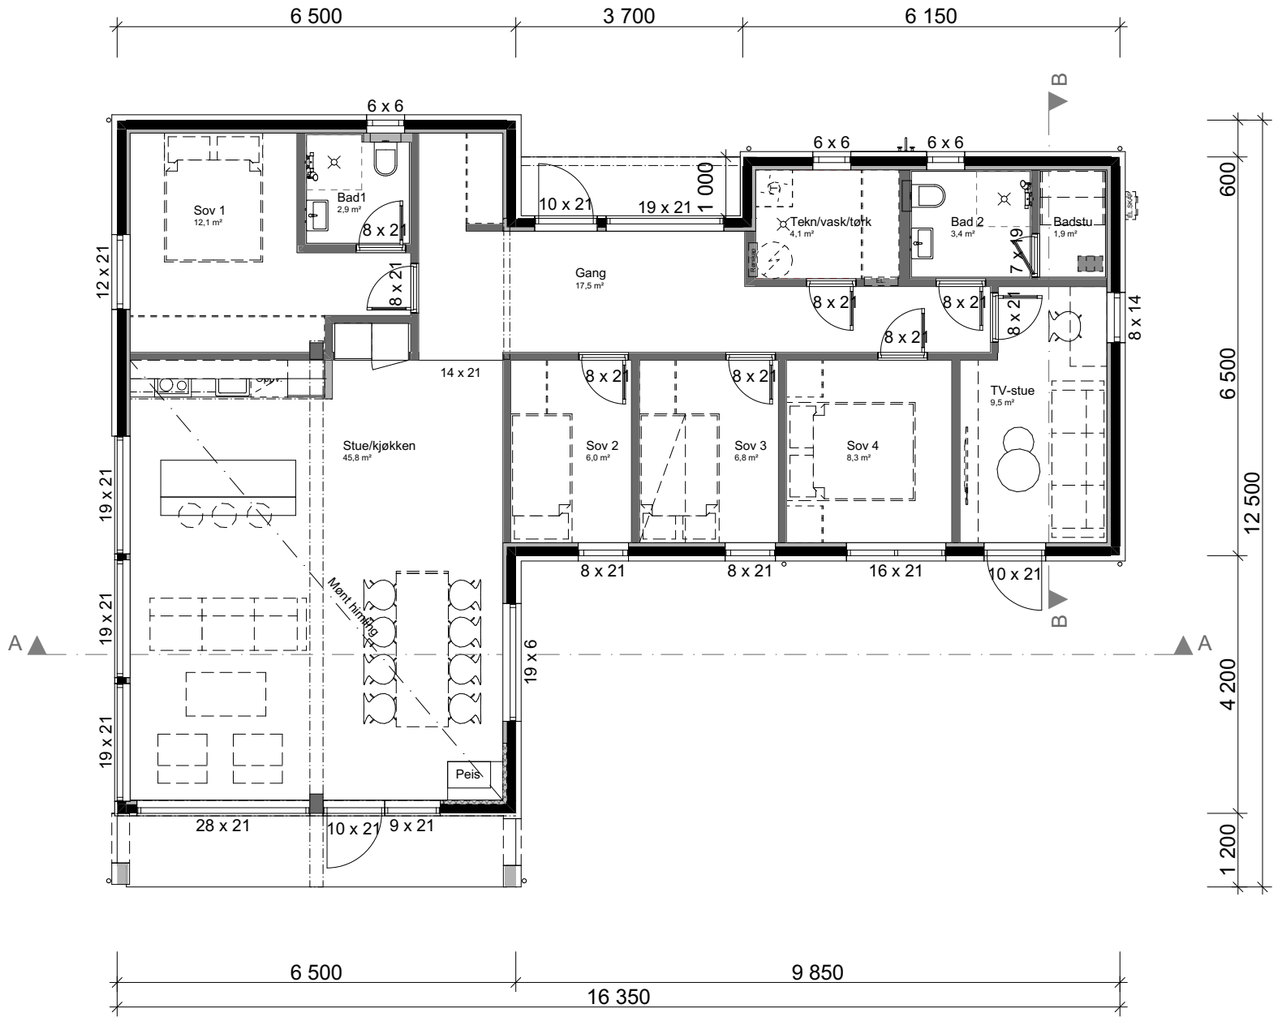

REVISJON:

Rev.	Dato	Sign.	Revisjonen gjelder:

PROSJEKT:
Sjemmedalhytta Tyri Vinkel 123 med 4 soverom

TEGNING:
Plan

TILTAKSHAVER:
Sjemmedalhytta

BYGGEPLASS:
-
-

STATUS:

- ● Skisseprosjekt
- ○ Forprosjekt
- ○ Detaljprosjekt
- ○ Eksisterende
- ○ Som bygget
- ○ Illustrasjon

DATO: 21.09.22

SIGN.: JØS

KONTROLL AV: -

MÅLESTOKK: 1:100

AREALTABELL:

BRA bygning	**123,5 m²**
BRA åpent overbygget	**8,4 m²**
BYA	**150 m²**

vårdal arkitekter
Korniveien 1, 3157 Barkåker
Tlf. 33 06 10 80
post@vaardal.as

ID NR.: -

TEGNINGSNR.: E-01

© Alle rettigheter tilhører utførende for prosjekteringen, kopiering eller bruk av disse tegningene er forbudt uten skriftlig samtykke!

C:\Users\Julia0stmoen\Vaardal Arkitekter AS\01 Vårdal Arkitekter - Dokumenter\04 PRO\21001-210992\1015-MOS-Utvikling\Sjemmedalhytta Tyri 123\Tyri 123 (4 sov).pln