


Sjemmedalhytta

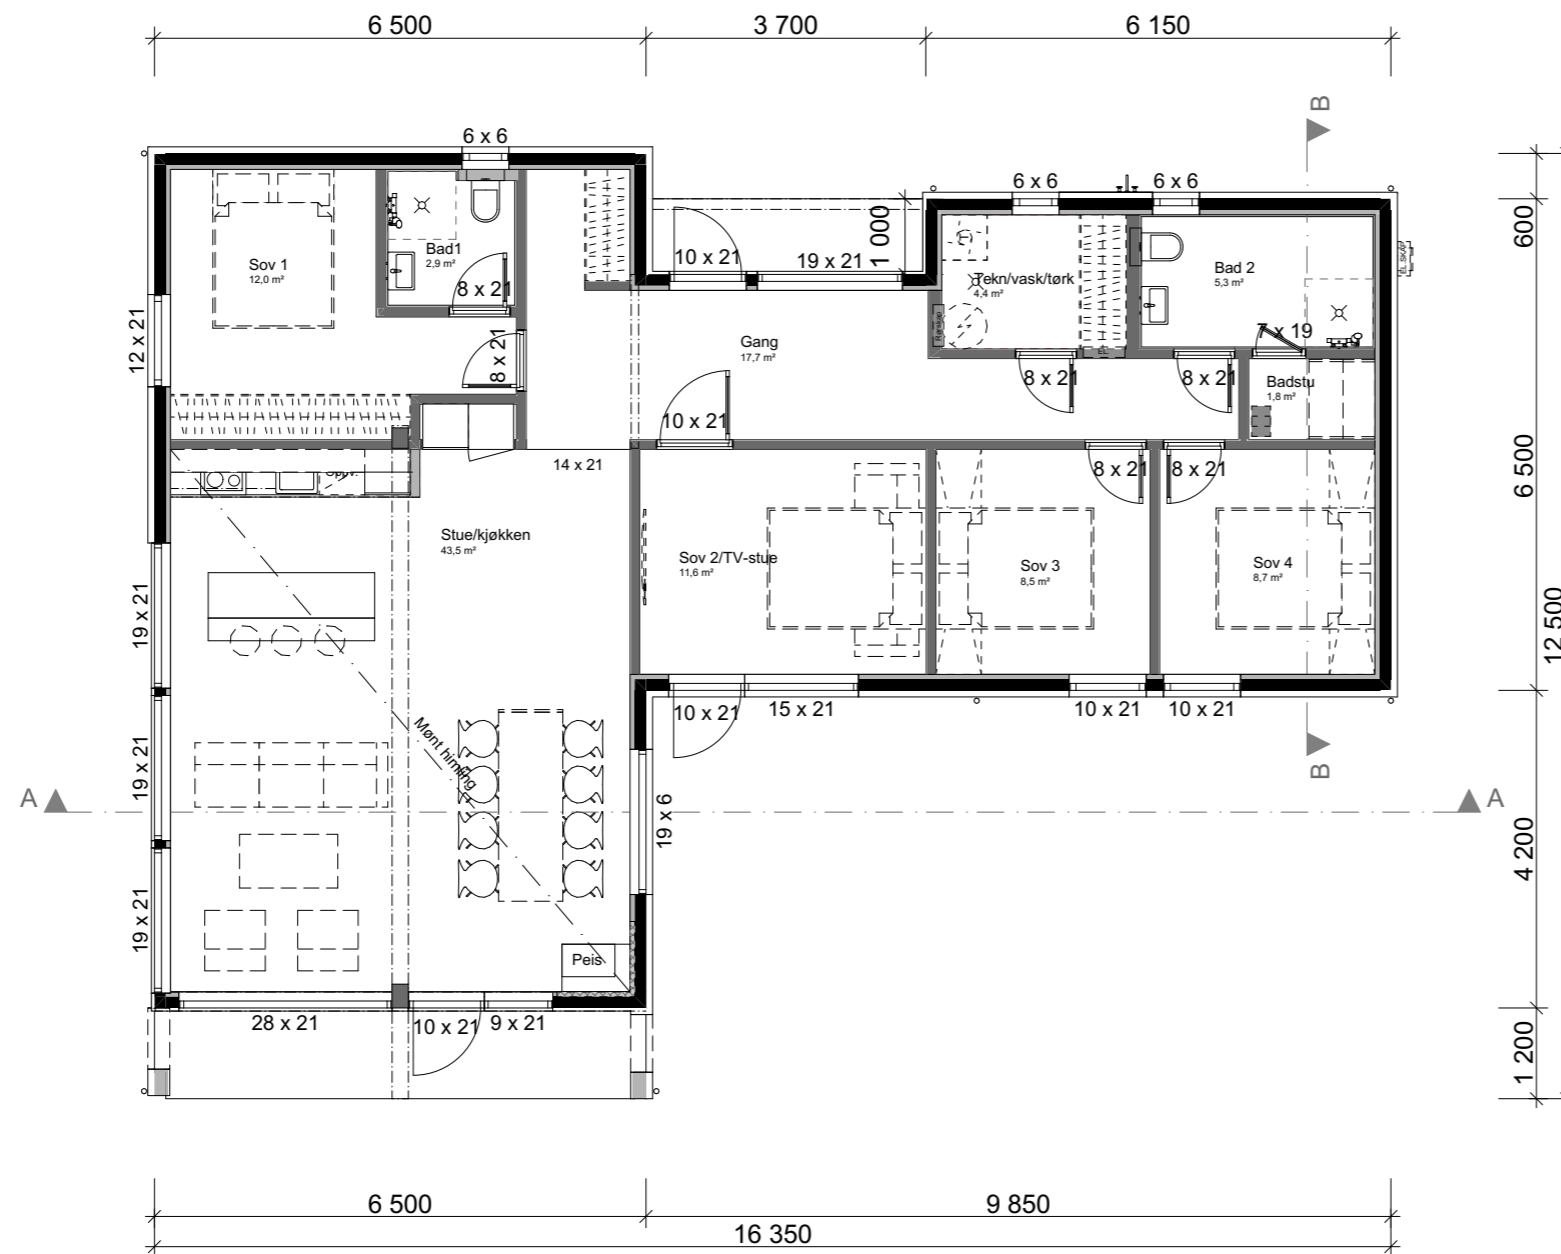

REVISJON:

Rev.	Dato	Sign.	Revisjonen gjelder:

Rev. Dato Sign. Revisjonen gjelder:

PROSJEKT:
Sjemmedalhytta Tyri Vinkel 123

TEGNING:
Plan

TILTAKSHAVER:
Sjemmedalhytta

BYGGEPLASS:
-

STATUS:	DATO:
● Skisseprosjekt	13.06.22
○ Forprosjekt	SIGN.: GVH
○ Detaljprosjekt	KONTROLL AV: -
○ Eksisterende	MÅLESTOKK: 1:100
○ Som bygget	
○ Illustrasjon	

AREALTABELL:

AREAL	AREAL (m ²)
BRA bygning	123,5 m ²
BRA åpent overbygget	8,4 m ²
BYA	150 m ²

 **vaardal arkitekter**
Korniveien 1, 3157 Barkåker
Tlf. 33 06 10 80
post@vaardal.as

ID NR: -	TEGNINGSNR: E-01
-------------	---------------------