Sjemmedalhytta

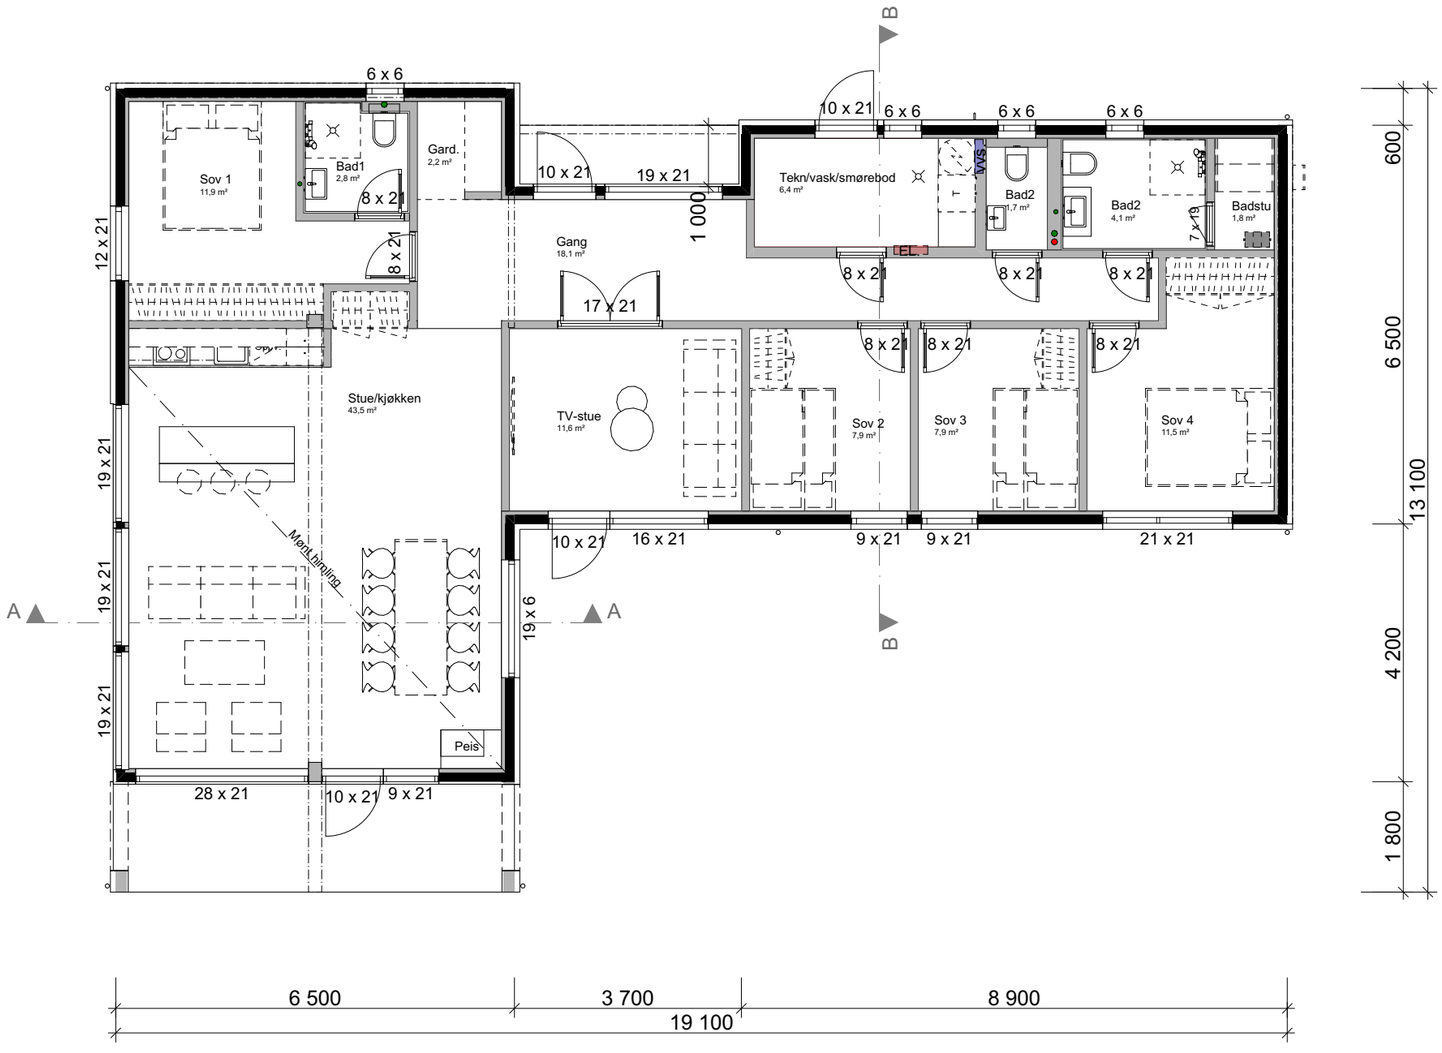

REVISJON:			
Rev.	Dato	Sign.	Revisjonen gjelder:

PROSJEKT:
Sjemmedalhytta Tyri 140 3 gavler

TEGNING:
Plan

TILTAKSHAVER:
Sjemmedalhytta AS

BYGGEPLASS:
-
-

STATUS:	DATO:
● Skisseprosjekt ○ Forprosjekt ○ Detaljprosjekt ○ Eksisterende ○ Som bygget ○ Illustrasjon	28.04.22
	SIGN.: GVH
	KONTROLL AV: -
	MÅLESTOKK: **1:100**

AREALTABELL:

BRA bygning	**140,6 m²**
BRA åpent overbygget	**12,1 m²**
BYA:	**172,0 m²**

vårdal arkitekter
Korniveien 1, 3157 Barkåker
Tlf. 33 06 10 80
post@vaardal.as

ID NR.:	TEGNINGSNR.:
-	E-01

© Alle rettigheter tilhører utførende for prosjekteringen, kopiering eller bruk av disse tegningene er forbudt uten skriftlig samtykke!