


Sjemmedalhytta

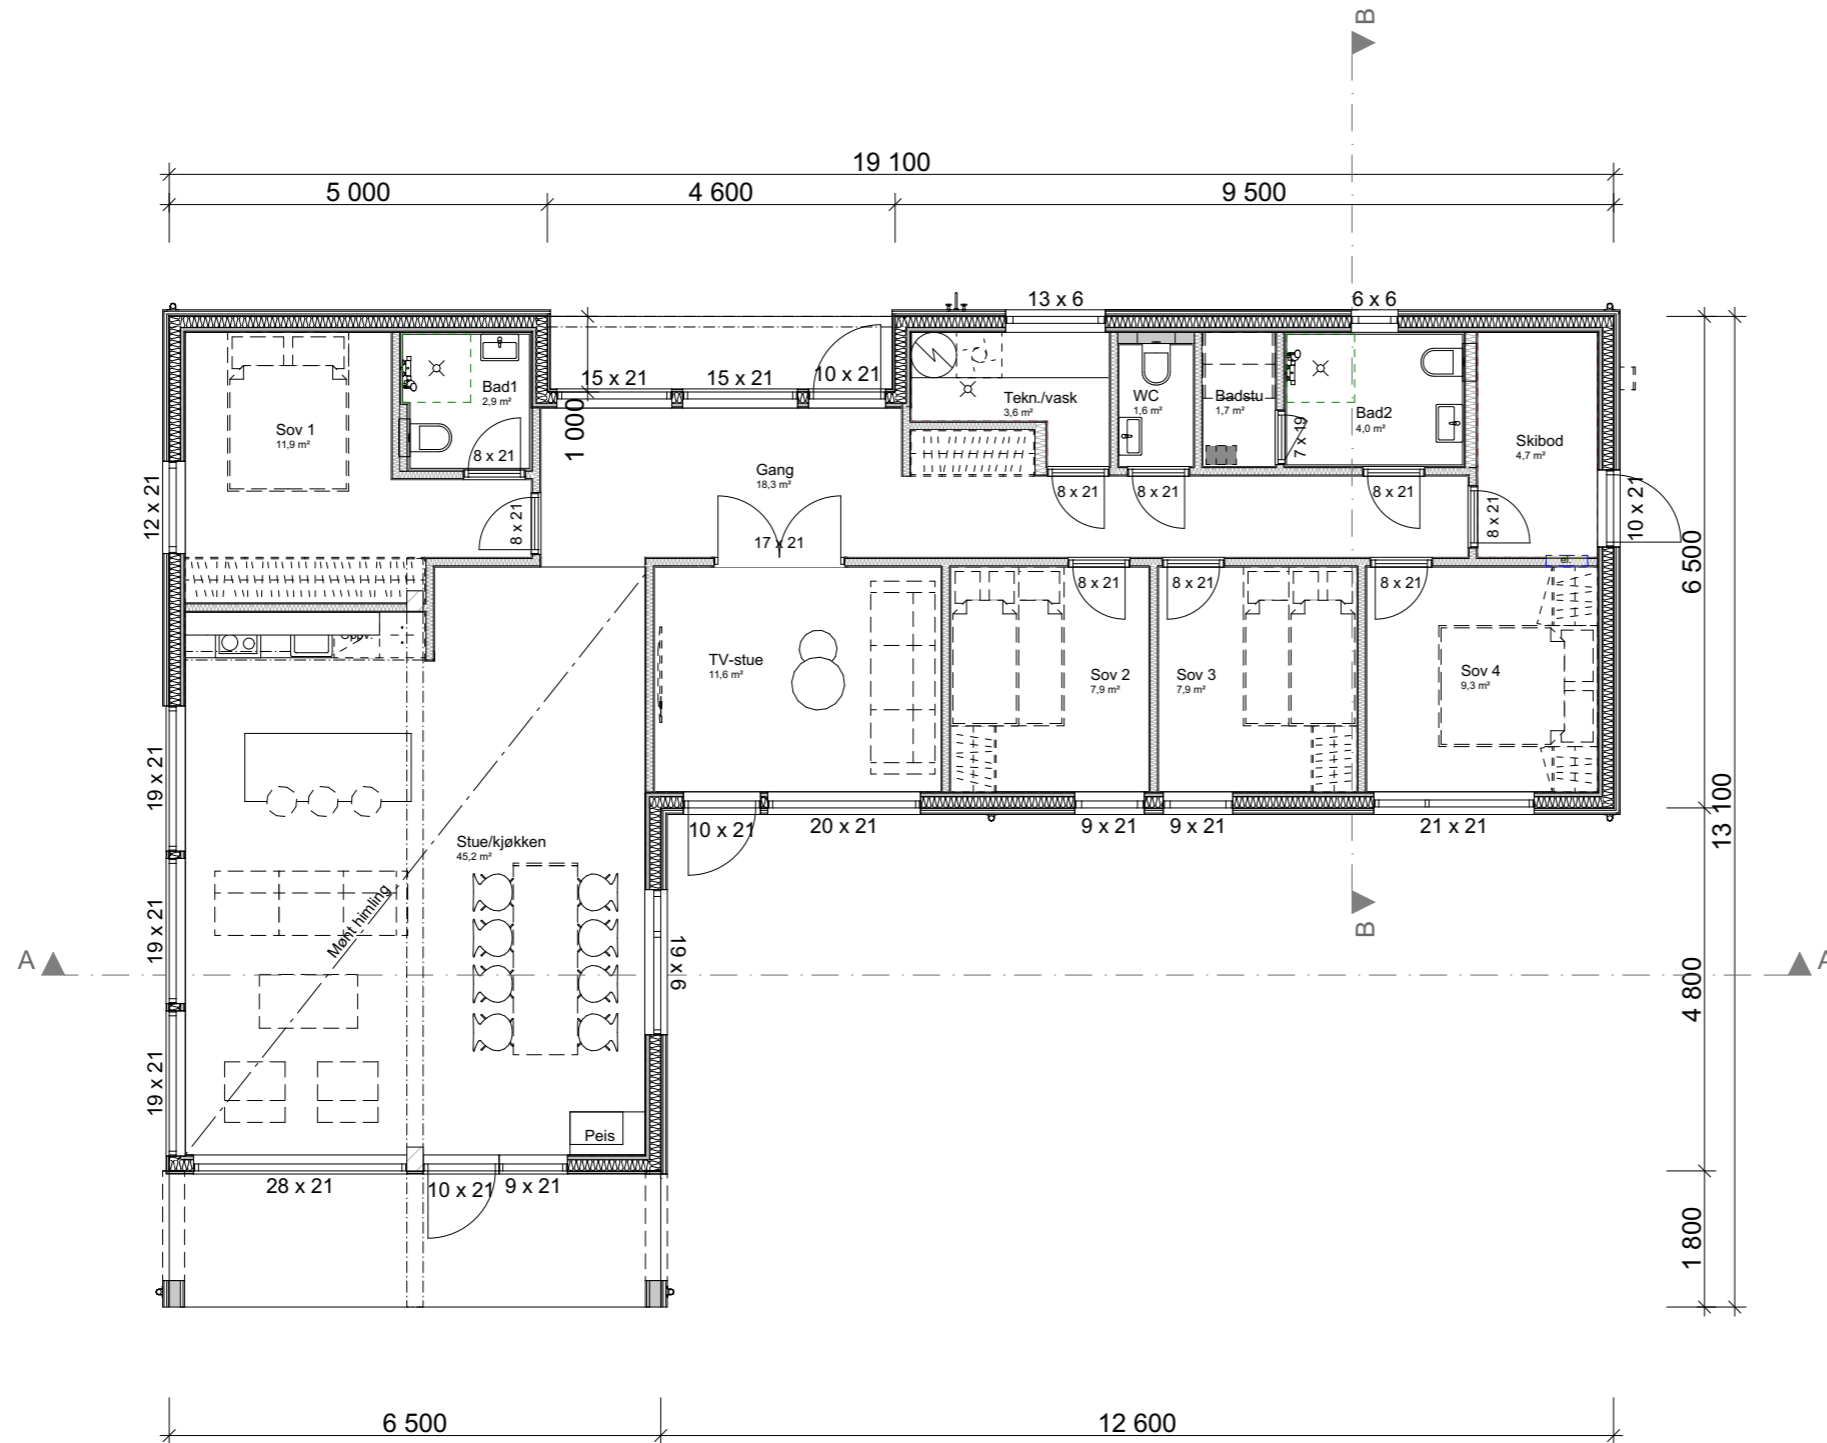

REVISJON:

Rev. Dato Sign. Revisjonen gjelder:

PROSJEKT:
Sjemmedalhytta Tyri 140 valm

TEGNING:
Plan

TILTAKSHAVER:
Sjemmedalhytta

BYGGEPLASS:

-
G./b.nr. -

STATUS:	DATO:
● Skisseprosjekt	13.06.22
○ Forprosjekt	SIGN.: GVH
○ Detaljprosjekt	KONTROLL AV: -
○ Eksisterende	MÅLESTOKK: 1:100
○ Som bygget	
○ Illustrasjon	

AREALTABELL:

BRA bygning	138 m ²
BRA åpent overbygget	12,9 m ²
BYA totalt:	172 m²

vårdal arkitekter

Korniveien 1, 3157 Barkåker
Tlf. 33 06 10 80
post@vaardal.as

ID NR:	TEGNINGSNR.:
-	A20-01