


# Sjemmedalhytta

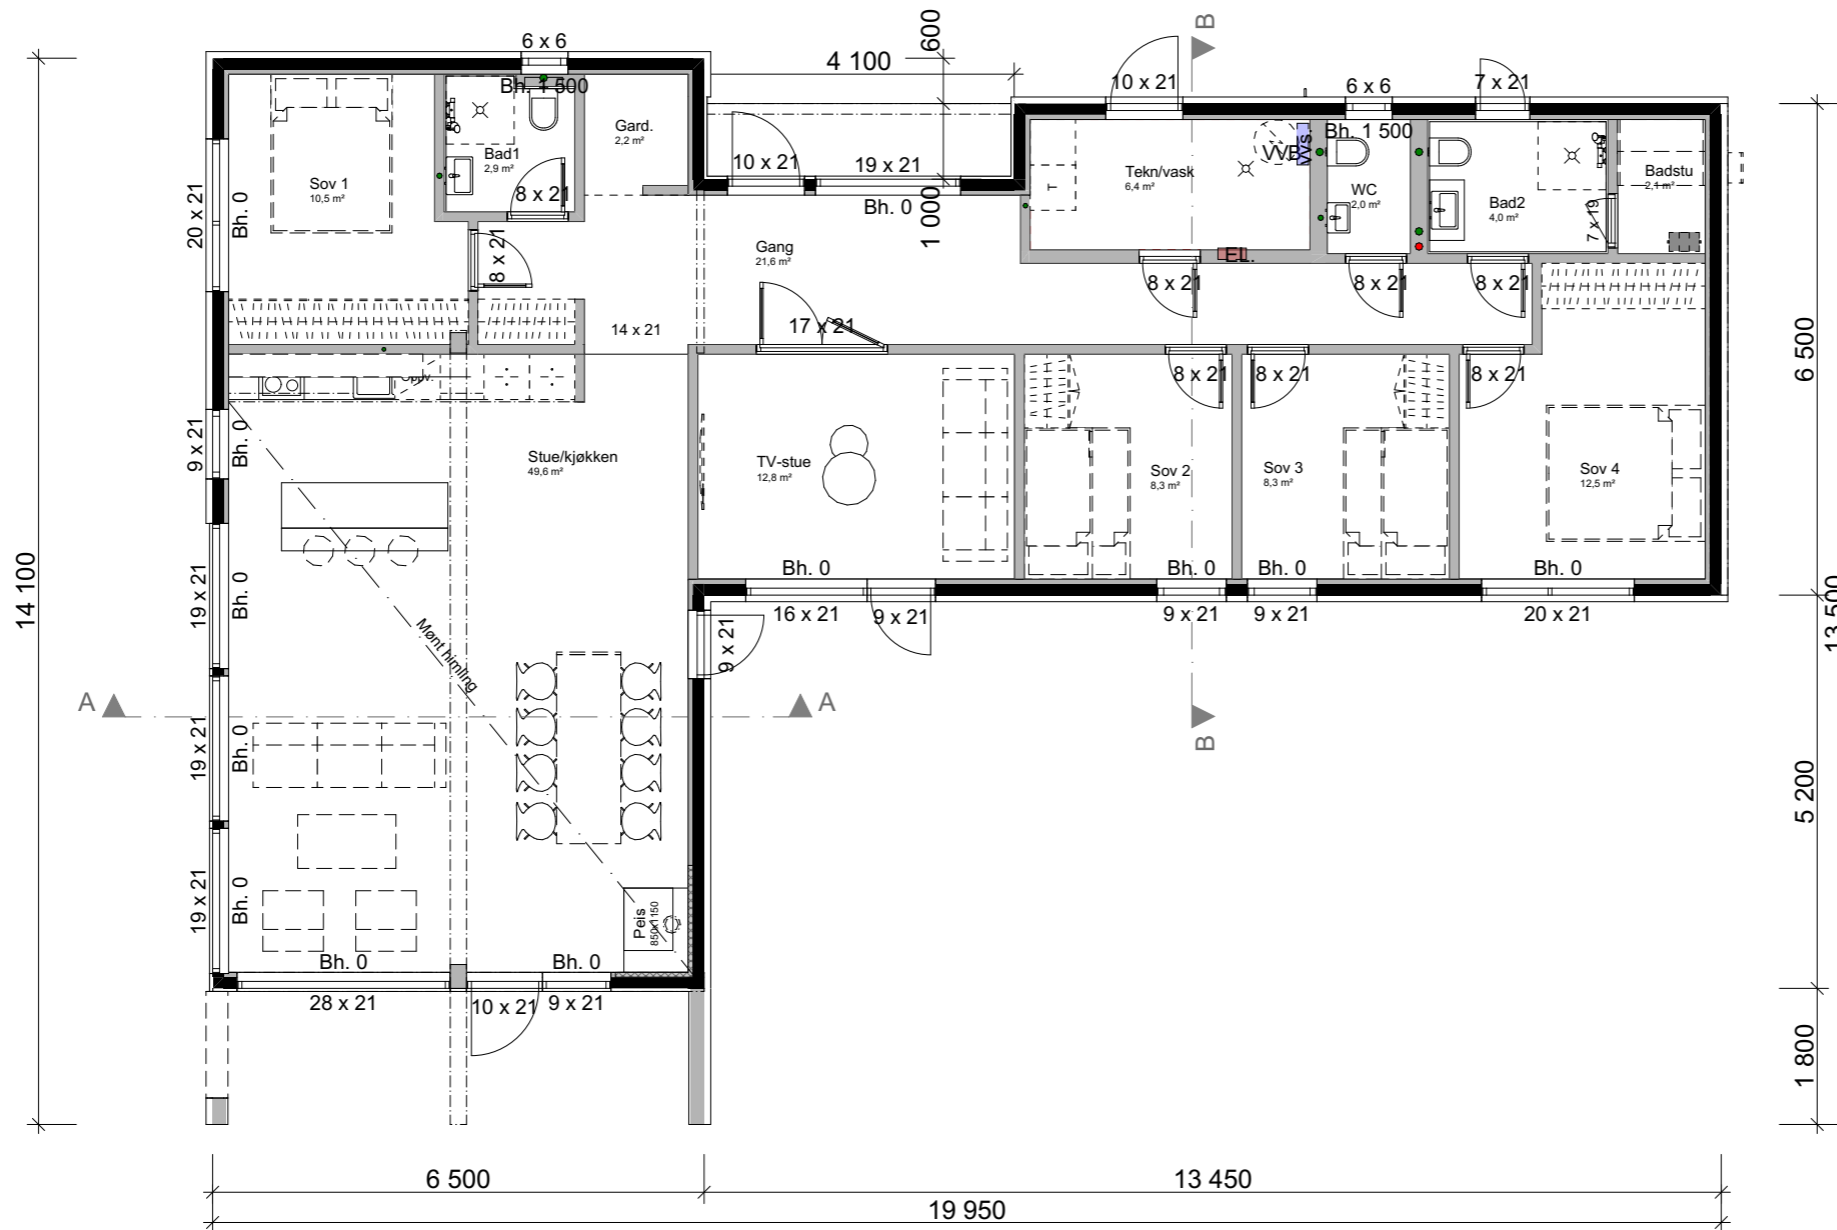

REVISJON:

Rev. Dato Sign. Revisjonen gjelder:

PROSJEKT:

Sjemmedalhytta Tyri 150

TEGNING:

Plan

TILTAKSHAVER:

Sjemmedalhytta AS

BYGGEPLASS:

STATUS:

DATO:

- Skisseprosjekt
- Forprosjekt
- Detaljprosjekt
- Eksisterende
- Som bygget
- Illustrasjon

15.07.22

SIGN.:

JØS

KONTROLL AV:

-

MÅLESTOKK:

1:100

AREALTABELL:

BRA (innv.)	149,8 m <sup>2</sup>
Utv. overbygget BRA	12,5 m <sup>2</sup>
<b>BYA totalt:</b>	<b>184,4 m<sup>2</sup></b>

 **vårdal arkitekter**

Korniveien 1, 3157 Barkåker  
Tlf. 33 06 10 80

post@vaardal.as

ID NR.:

-

TEGNINGSNR.:

A20-01