
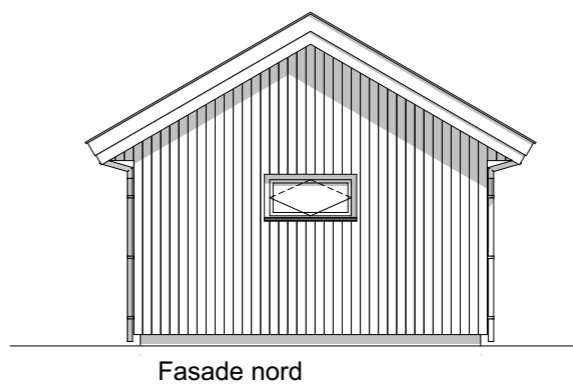
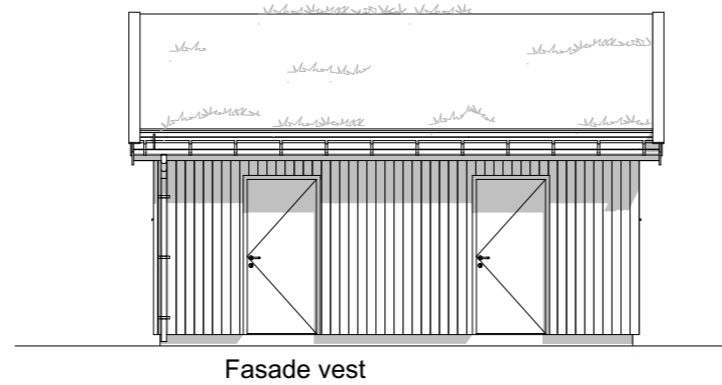
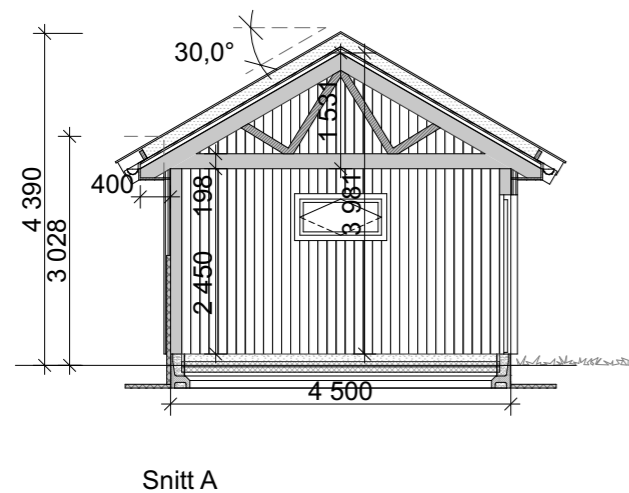
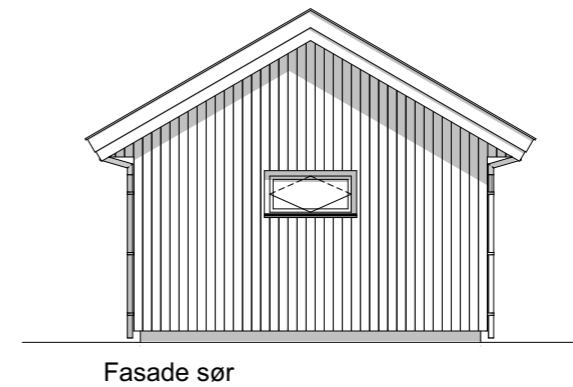
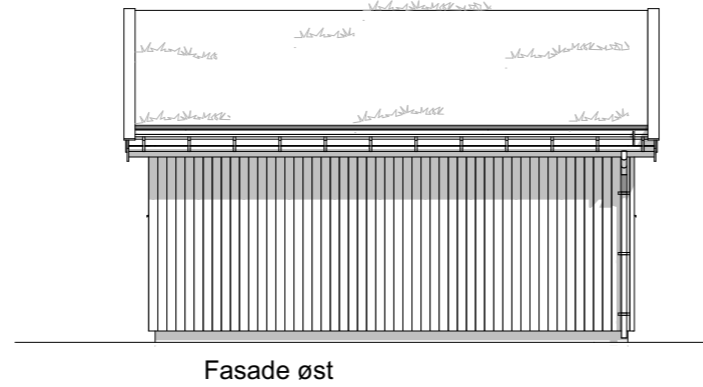


Sjemmedalhytta

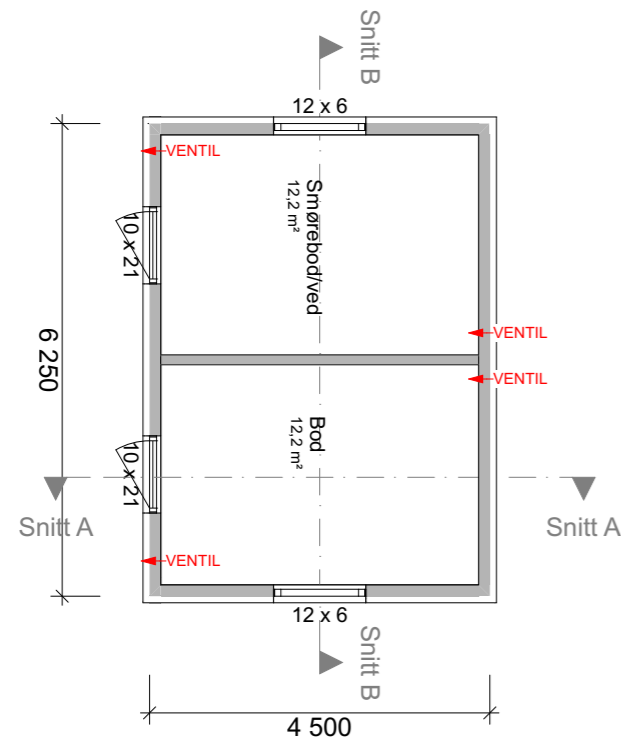

REVISJON:

Dato: Revisjonen gjelder:

PROSJEKT:
Sjemmedalhytta - Tyri uthus 30

TEGNING:
Plan, snitt og fasader

TILTAKSHAVER:

BYGGEPLASS:

STATUS:

DATO:

- Skisseprosjekt
- Forprosjekt
- Detaljprosjekt
- Eksisterende
- Som bygget
- Illustrasjon

06.12.21

SIGN.:

GVH

KONTROLL AV:

-

MÅLESTOKK:

1:100

AREALTABELL:

BRA:	25 m²
BYA:	30,0 m²

 **vårdal arkitekter**

Korniveien 1, 3157 Barkåker
Tlf. 33 06 10 80
post@vaardal.as

ID NR:

-

TEGNINGSNR.:

E-01